

ΕΦΗΜΕΡΙΣ ΤΗΣ ΚΥΒΕΡΝΗΣΕΩΣ
ΤΗΣ ΕΛΛΗΝΙΚΗΣ ΔΗΜΟΚΡΑΤΙΑΣ

ΑΘΗΝΑ 14 ΑΥΓΟΥΣΤΟΥ 1992	ΤΕΥΧΟΣ ΤΕΤΑΡΤΟ	ΑΡΙΘΜΟΣ ΦΥΛΛΟΥ 835

ΠΕΡΙΕΧΟΜΕΝΑ

ΑΠΑΛΛΟΤΡΙΩΣΕΙΣ

ΑΠΟΦΑΣΕΙΣ

Ειδοποίηση παρακατάθεσης αποζημιώσεως λόγω απαλλοτρίωσης ακινήτων στο Δήμο Ψαχνών Ν. Ευβοιας. 1

ΠΟΛΕΟΔΟΜΙΑ

ΑΠΟΦΑΣΕΙΣ

Χαρακτηρισμός γηπέδου στην περιοχή Φιλωτίου Ν. Νάξου για την ανέγερση του Τ.Ε.Λ. Ν. Νάξου και καθορισμός όρων δόμησης αυτού. 2

Αναγνώριση ως κύριων Κοινοτικών οδών των οδών που συνδέουν τον οικισμό Αζολίμνου με τους οικισμούς Κάτω Μάννα και Βάρης αντίστοιχα Ν. Κυκλάδων. 3

Αναγνώριση ως κύριας Κοινοτικής οδού, της οδού που συνδέει τον οικισμό Χώρας με τον οικισμό Μυλοπότα Ν. Ίου. 4

Τροποποίηση του εγκεκριμένου ρυμοτομικού σχεδίου της πόλεως των Αθηνών, (Ο.Τ. 66, περιοχή 53), με χαρακτηρισμό χώρου μεταξύ των οδών Αρχιμήδους, Αράτου, Πρωταγόρου και Πρόκλου ως χώρου κοινοχρήστου πρασίνου. 5

ΔΙΟΡΘΩΣΕΙΣ ΣΦΑΛΜΑΤΩΝ

Διόρθωση σφάλματος στην 103571/7467/17.12.92 απόφαση Υπουργού ΠΕΧΩΔΕ. 6

ΑΠΑΛΛΟΤΡΙΩΣΕΙΣ

ΑΠΟΦΑΣΕΙΣ

Αριθ. 2054 (1)

Ειδοποίηση παρακατάθεσης αποζημιώσεως λόγω απαλλοτρίωσης ακινήτων στο Δήμο Ψαχνών Ν. Εύβοιας.

Ο ΔΗΜΑΡΧΟΣ ΨΑΧΝΩΝ

Ειδοποιούμε ότι με το αριθμό 20988/24.7.92 γραμμάτιο συστάσεως παρακαταθήκης του Ταμείου Παρακαταθηκών και Δανείων (Γραφείο Παρακαταθηκών Χαλκίδας) κατατέθηκε από το Δήμο Ψαχνών ποσό σαράντα επτά εκατομμυρίων είκοσι δύο χιλιάδων τριακοσίων εξήντα δραχμών (47.022.360) για αποζημίωση των υπό απαλλοτρίωση ακινήτων που θα δοθεί στους με δικαστική απόφαση αναγνωρισμένους δικαιούχους.

Με την 30/89 Απόφαση του Δημοτικού Συμβουλίου κηρύχθηκε η απαλλοτρίωση κατά εφαρμογή του Σχεδίου πόλης του 1988. Η αποζημίωση καθορίστηκε με την 6772/1991 Απόφαση του Εφετείου Αθηνών, την 32/92 Απόφαση του Δημοτικού Συμβουλίου Ψαχνών και την υπ' αριθ. 15.986/8.7.92 εγκριτική της Νομαρχίας Ευβοίας.

Η παρούσα να δημοσιευθεί στην Εφημερίδα της Κυβερνήσεως

Ψαχνά, 24 Ιουλίου 1992

Ο Δήμαρχος

ΣΠΥΡΟΣ ΣΠΥΡΟΠΟΥΛΟΣ

ΠΟΛΕΟΔΟΜΙΑ

ΑΠΟΦΑΣΕΙΣ

Αριθ. ΤΠ 29 (2)

Χαρακτηρισμός γηπέδου στην περιοχή Φιλωτίου Ν. Νάξου για την ανέγερση του Τ.Ε.Λ. Ν. Νάξου και καθορισμός όρων δόμησης αυτού.

Η ΝΟΜΑΡΧΗΣ ΚΥΚΛΑΔΩΝ

Έχοντας υπόψη:

1) Τις διατάξεις του από 17.7.23 Ν. Δ/τος «Περί σχεδίων πόλεων κ.λπ.» και ειδικότερα το άρθρο 29.

2) Τις διατάξεις του άρθρου 26 του Ν. 1337/83 όπως τροποποιήθηκε με το άρθρο 8 του Ν. 1512/85 σύμφωνα με το οποίο μέσα στα διοικητικά όρια Δήμων και Κοινοτήτων με πληθυσμό κάτω των 5000 κατ. η έγκριση τοπικού ρυμοτομικού σχεδίου και οι όροι και περιορισμοί δόμησης καθορίζονται με απόφαση Νομάρχη.

3) Το υπ' αριθ. 38/92 έγγραφο της Δ/νσης Δασών Ν. Κυκλάδων με θέμα «διάθεση χώρου για ανέγερση του ΤΕΛ Φιλωτίου Ν. Νάξου».

4) Την ομόφωνη γνώμη του Σ.Χ.Ο.Π. του Νομού Κυκλάδων που διατυπώθηκε στη συνεδρίαση της 2.6.92 και στην πράξη 25/92, αποφασίζουμε:

Α. Την έγκριση τοπικού ρυμοτομικού σχεδίου στο γήπεδο με τα στοιχεία Α, Β, Γ, ... Π, Ρ, Σ, Α στην περιοχή Λατομείου Φιλωτίου Ν. Νάξου για τον καθορισμό χώρου ως σχολικού για την ανέγερση του Τ.Ε.Λ. Φιλωτίου Ν. Νάξου.

Β. Τον καθορισμό των παρακάτω όρων και περιορισμών δόμησης στο γήπεδο αυτό:

- Κάλυψη: 30%.
- Συντελεστής Δόμησης: 0.40.
- Ύψος κτιρίων: Από το φυσικό έδαφος για διόροφο 10.5 μ. και για μονόροφο 5.5 μ.
- Αριθμός ορόφων: 2.
- Αποστάσεις κτιρίων από τα όρια: Από επαρχιακό δρόμο 6 μ., από δασικές εκτάσεις 10 μ. και από όμορες μη δασικές 5 μ.

Η οικοδομική γραμμή σημειώνεται με κόκκινο στο συνοδεύον τοπογραφικό διάγραμμα.

Κατά τα λοιπά ισχύει το Π.Δ. 24.4.85 ΦΕΚ 270 Δ.

Η ισχύς της παρούσας Απόφασης αρχίζει από τη δημοσίευσή της στην Εφημερίδα της Κυβερνήσεως.

Η απόφαση αυτή να δημοσιευθεί στην Εφημερίδα της Κυβερνήσεως.

Ερμούπολη, 13 Ιουλίου 1992

Η Νομάρχης
ΑΙΚΑΤΕΡΙΝΗ ΓΙΑΒΑΣΗ

ΝΟΜΑΡΧΙΑ ΚΥΚΛΑΔΩΝ
Τ.Π. - Π.Ε.

Τοπογραφικό Διάγραμμα περιοχής Λατομείου
Κοινότητας Φιλωτίου ν. Νάξου - Κλίμακα 1:500

Γήπεδο μετα στοιχεία Α Β Γ... ΠΡΣΑ εμβαδού ~ 20στρ.
χώρος για την ανέγερση Τ.Ε.Λ ν. Νάξου

ΟΡΟΙ ΔΟΜΗΣΗΣ

Κάλυψη	: 30%
σ.δ.	: 0.40
Ύψος κτιρίων	: 10.5 m από το φυσικό έδαφος, 5.5 m για μονόροφα
Αριθμός ορόφων	: 2
Αποστάσεις από όρια	: - Από Επαρχιακό δρόμο 6 m
	- Από δασικές εκτάσεις 10 m
	- Από [illegible] 5 m

Η οικοδομική γραμμή σημειώνεται με κόκκινο
Κατά τα λοιπά ισχύει το Π.Δ. 9.11.5.85 ΦΕΚ 970 Δ

25 6 92

Αριθ. Τ.Π. 1456 (3)

Αναγνώριση ως κύριων Κοινοτικών οδών των οδών που συνδέουν τον οικισμό Αζολίμνου με τους οικισμούς Κάτω Μάννα και Βάρης αντίστοιχα Ν. Κυκλάδων.

Η ΝΟΜΑΡΧΗΣ ΚΥΚΛΑΔΩΝ

Έχοντας υπόψη:

1) Το Ν. 3200/55 «περί Διοικητικής Αποκέντρωσης σε συνδυασμό με το Ν.Δ. 532/70, Β.Δ. 712/70 Ν. Δ. 950/72, 291/73.

2) Τις διατάξεις του Ν.Δ. 17.7.23 περί σχεδίων πόλεων κ.λπ.

3) Τις διατάξεις του Π.Δ. 24.5.85 (ΦΕΚ 270 Δ/85) και ειδικότερα το άρθρο 1 «Αναγνώριση των οδών αυτών γίνεται με απόφαση του οικείου Νομάρχη μετά από γνώμη του Σ.Χ.Ο.Π. του Νομού».

4) Την υπ' αριθ. 9/92 Απόφαση του Κοινοτικού Συμβουλίου Βάρης με θέμα χαρακτηρισμός της οδού Βάρης Αζολίμνου Ν. Σύρου ως Κοινοτικής.

5) Την υπ' αριθ. 12/92 απόφαση του Κοινοτικού Συμβουλίου Μάννα με θέμα χαρακτηρισμός της οδού Κάτω Μάννα – Αζολίμνου Ν. Σύρου ως Κοινοτικής.

6) Την ομόφωνη γνώμη του Σ.Χ.Ο.Π. του Νομού Κυκλάδων που διατυπώθηκε στη συνεδρίαση της 2.6.92 και στην πράξη 30/92, αποφασίζουμε:

Α. Αναγνωρίζουμε σαν κύρια Κοινοτική οδό, στην οποία έχουν εφαρμογή οι οικείες διατάξεις του άρθρου 1 του Π.Δ. 24.5.85 (ΦΕΚ 270 Δ/85) την οδό που συνδέει τον οικισμό Κάτω Μάννα με τον οικισμό Αζολίμνου (οδός Β), η οποία διέρχεται από τα εξής σημεία:

6. Αρχίζει από τη διασταύρωση με τον Επαρχιακό δρόμο Ερμούπολης, Κάτω Μάννα – Βάρης και μεταξύ των ιδιοκτησιών Γεωργίας Ρούσσου και Αντωνίου Μαραγκού.

5. Καταλήγει στη διασταύρωση Φαρδιά μεταξύ των ιδιοκτησιών Αλοϊσίου Μαραγκού και Βαρθαλίτου Δημητρίου.

Β. Αναγνωρίζουμε σαν κύρια Κοινοτική οδό στην οποία έχουν εφαρμογή οι οικείες διατάξεις του άρθρου 1 του Π.Δ. 24.5.85 (ΦΕΚ 270 Δ/85) την οδό που συνδέει τον οικισμό Βάρης με τον οικισμό Αζολίμνου (οδός Α), η οποία διέρχεται από τα εξής σημεία:

1. Αρχίζει από τη διασταύρωση με τον επαρχιακό δρόμο Ερμούπολης – Κάτω Μάννα – Βάρης και μεταξύ των ιδιοκτησιών Αγγέλου Λούβαρη και Νικολάου Μακρυωνίτη.

2. Διασταύρωση με δρομίσκο και μεταξύ των ιδιοκτησιών Ιωσήφ Αλοϊσίου Πρίντεζη και Ιωάννη Ιωσήφ Ρούσσου.

3. Διασταύρωση με δρομίσκο και μεταξύ των ιδιοκτησιών Ιωάννη Φρέρη και Φώτη Λέκκα.


4. Καταλήγει στη διασταύρωση με τον παραλιακό δρόμο Αζολίμνου και μπροστά από την ιδιοκτησία Λεονάρδου Ρούσσου.

Η ισχύς της παρούσας απόφασης αρχίζει από τη δημοσίευση της στην Εφημερίδα της Κυβερνήσεως.

Η απόφαση αυτή να δημοσιευθεί στην Εφημερίδα της Κυβερνήσεως.

Ερμούπολη, 17 Ιουλίου 1992

Η Νομάρχης
ΑΙΚΑΤΕΡΙΝΗ ΓΙΑΒΑΣΗ

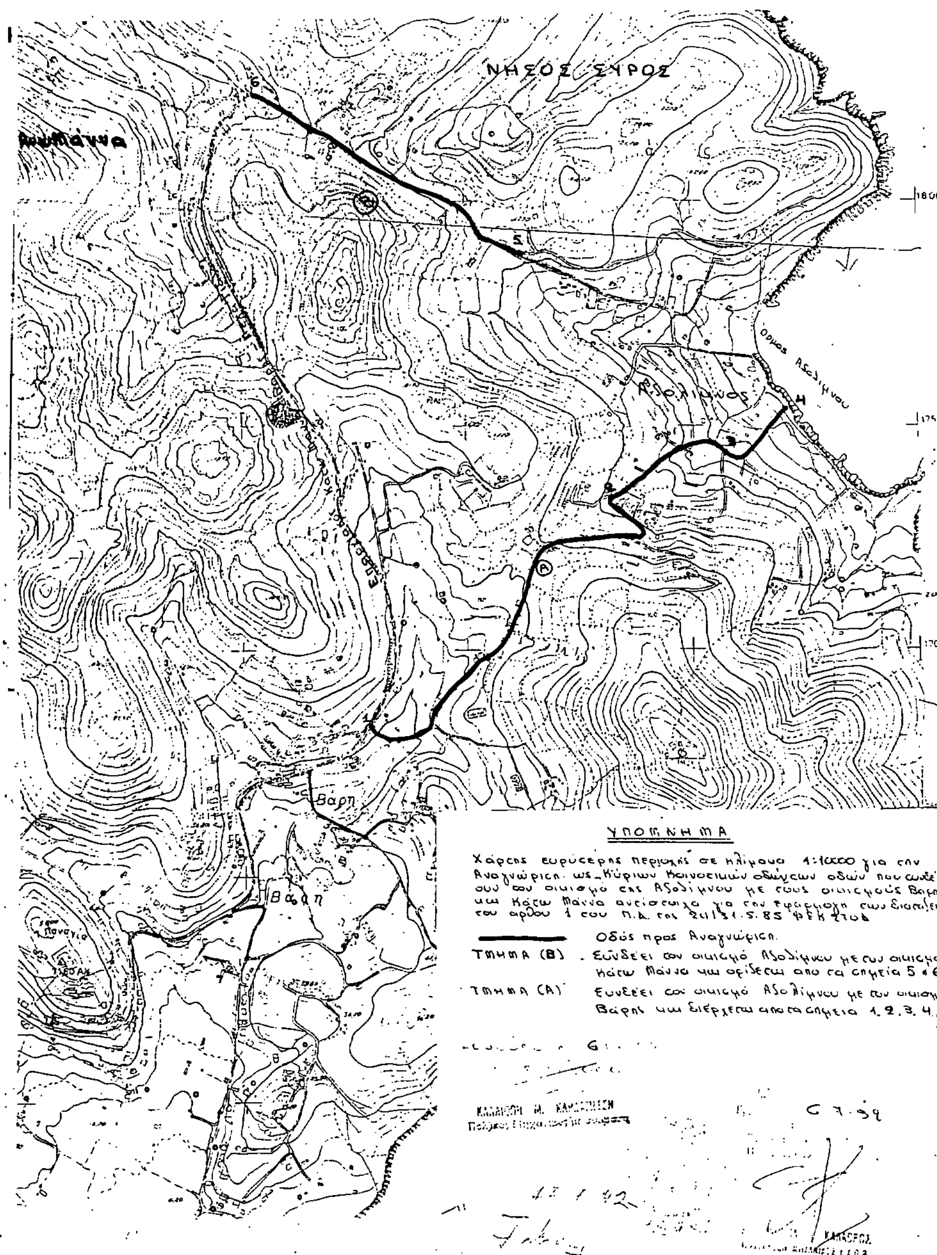

Αριθ. Τ.Π. 2041 (4)

Αναγνώριση ως κύριας Κοινοτικής οδού, της οδού που συνδέει τον οικισμό Χώρας με τον οικισμό Μυλοπότα Ν. Ίου.

Η ΝΟΜΑΡΧΗΣ ΚΥΚΛΑΔΩΝ

Έχοντας υπόψη:

1) Το Ν. 3200/55 «περί Διοικητικής Αποκέντρωσης σε συνδυασμό με το Ν.Δ. 532/70, Β.Δ. 712/70 Ν. Δ. 950/72, 291/73.

2) Τις διατάξεις του Ν.Δ. 17.7.23 περί σχεδίων πόλεων κ.λπ.

3) Τις διατάξεις του Π.Δ. 24.5.85 (ΦΕΚ 270 Δ/85) και ειδικότερα το άρθρο 1 «Αναγνώριση των οδών αυτών γίνεται με απόφαση του οικείου Νομάρχη μετά από γνώμη του Σ.Χ.Ο.Π. του Νομού».

4) Την υπ' αριθ. 43/92 Απόφαση του Κοινοτικού Συμβουλίου Ίου με θέμα χαρακτηρισμός του δρόμου ως Κοινοτικού.

5) Την ομόφωνη γνώμη του Σ.Χ.Ο.Π. του Νομού Κυκλάδων που διατυπώθηκε στη συνεδρίαση της 2.6.92 και στην πράξη 29/92, αποφασίζουμε:

Αναγνωρίζουμε σαν κύρια Κοινοτική οδό, στην οποία έχουν εφαρμογή οι οικείες διατάξεις του άρθρου 1 του Π.Δ. 24.5.85 (ΦΕΚ 270 Δ/85) την οδό που συνδέει τον οικισμό Χώρας Ν. Ίου με τον οικισμό Μυλοπότα, η οποία αποτελεί συνέχεια του Επαρχιακού Όρμου – Χώρας Ν. Ίου και διέρχεται από τα εξής σημεία:

1. Αρχίζει από το Κοινοτικό Κτίριο Αμοιραδάκειο.

2. Διασταύρωση με δρόμο προς νεκροταφείο και μεταξύ των ιδιοκτησιών Μπουρνέλη Βουτσούπη Μ. και Στέφα Μιχάλη.

3. Διασταύρωση με δρομίσκο και μεταξύ των ιδιοκτησιών κληρονόμοι Ευστασιάδη – Βεργέτη Ηλία και Σταυράκη Δημήτρη.

4. Διασταύρωση με δρομίσκο προς Ξενοδοχείο ΙΟΣ ΠΑΛΛΑΣ.

5. Διασταύρωση με δρομίσκο κια μεταξύ των ιδιοκτησιών Μέττου Αντώνη και κληρονόμοι Ηλιοπύρη.


6. Καταλήγει στη διασταύρωση με τον παραδοσιακό δρόμο και μεταξύ των ιδιοκτησιών Στρατή Ουρανία και Γερογιάννη Μαρία.

Η ισχύς της παρούσας απόφασης αρχίζει από τη δημοσίευσή της στην Εφημερίδα της Κυβερνήσεως.

Η απόφαση αυτή να δημοσιευθεί στην Εφημερίδα της Κυβερνήσεως.

Ερμούπολη, 17 Ιουλίου 1992

Η Νομάρχης
ΑΙΚΑΤΕΡΙΝΗ ΓΙΑΒΑΣΗ

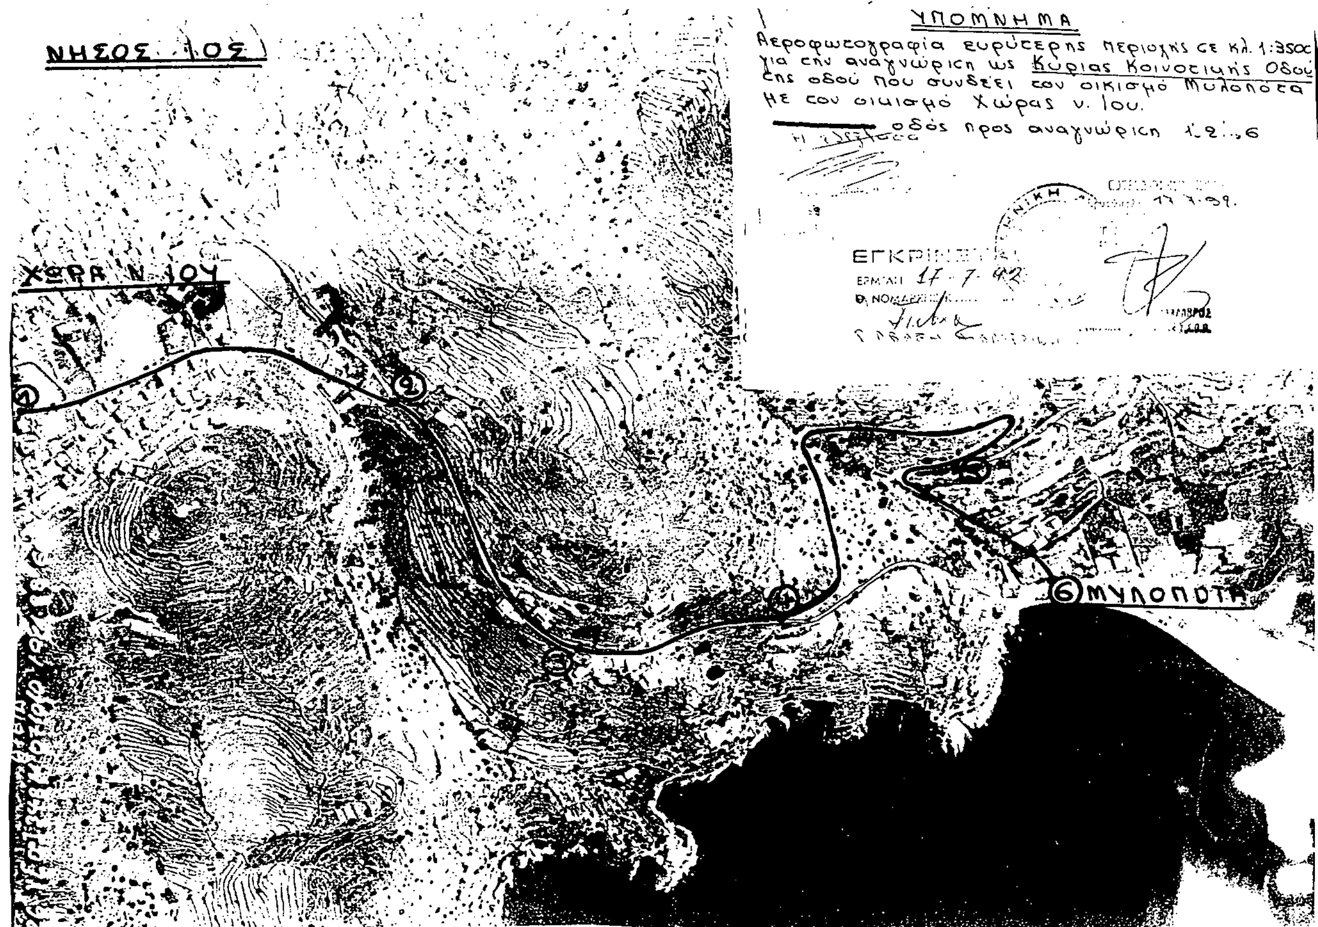

Αριθ. 684 (5)

Τροποποίηση του εγκεκριμένου ρυμοτομικού σχεδίου της πόλεως των Αθηνών, (Ο.Τ. 66, περιοχή 53), με χαρακτηρισμό χώρου μεταξύ των οδών Αρχιμήδους, Αράτου, Πρωταγόρου και Πρόκλου ως χώρου κοινοχρήστου πρασίνου.

ΤΟ ΔΗΜΟΤΙΚΟ ΣΥΜΒΟΥΛΙΟ

(Συνεδρίαση 14η της 10ης Απριλίου 1989)

Αφού έλαβε υπόψη:

1. Το με αριθμό πρωτοκόλλου 28559/89 Δημαρχιακό έγγραφο που συνοδεύει όλο το σχετικό φάκελο.

2. Τις διατάξεις του Π. Δ/τος 76/1985 (ΦΕΚ 27 Α) «Κωδικοποίηση του Δημοτικού και Κοινοτικού Κώδικα».

3. Τις διατάξεις του από 17.7.1923 Ν. Δ/τος (ΦΕΚ 228 Α') «περί σχεδίων πόλεων» όπως μεταγενέστερα τροποποιήθηκαν και συμπληρώθηκαν.

4. Τις διατάξεις του Π. Δ/τος από 29.12.86 (ΦΕΚ 16 Δ/21.1.87) «περί τροποποιήσεως του εγκεκριμένου ρυμοτομικού σχεδίου με απόφαση του Δημοτικού Συμβουλίου του Δήμου Αθηναίων».

5. Την από 18 Ιανουαρίου 1989 Πρόταση Τροποποίησης Σχεδίου Πόλεως.


6. Την από 31.3.89 γνωμοδότηση του Συμβουλίου Χωροταξίας, Οικισμού και Περιβάλλοντος της Νομαρχίας Αθηνών, (πράξη 20 της 10ης συνεδρίασης), αποφασίζει:

Εγκρίνει την τροποποίηση του εγκεκριμένου ρυμοτομικού σχεδίου της πόλεως (Ο.Τ. 66), περιοχή 53), με χαρακτηρισμό χώρου μεταξύ των οδών Αρχιμήδους, Αράτου, Πρωταγόρου και Πρόκλου, ως χώρου κοινόχρηστου πράσινου.

Η τροποποίηση αποτυπώνεται στο διάγραμμα σε κλ. 1:500 που φέρει τις υπογραφές του Αντιδημάρχου και του Προέδρου του Σώματος, και το οποίο θα είναι αναρτημένο στο Δημαρχείο, στη Διεύθυνση Σχεδίου Πόλεως, Χαλκοκονδύλη 33, για είκοσι (20) ημέρες μετά τη δημοσίευση, προς ενημέρωση των ενδιαφερομένων.

Η ισχύς της απόφασης αυτής αρχίζει από τη δημοσίευσή της στην Εφημερίδα της Κυβερνήσεως.

Ο Πρόεδρος
ΙΩΑΝΝΗΣ Κ. ΒΛΑΧΟΓΙΑΝΝΗΣ

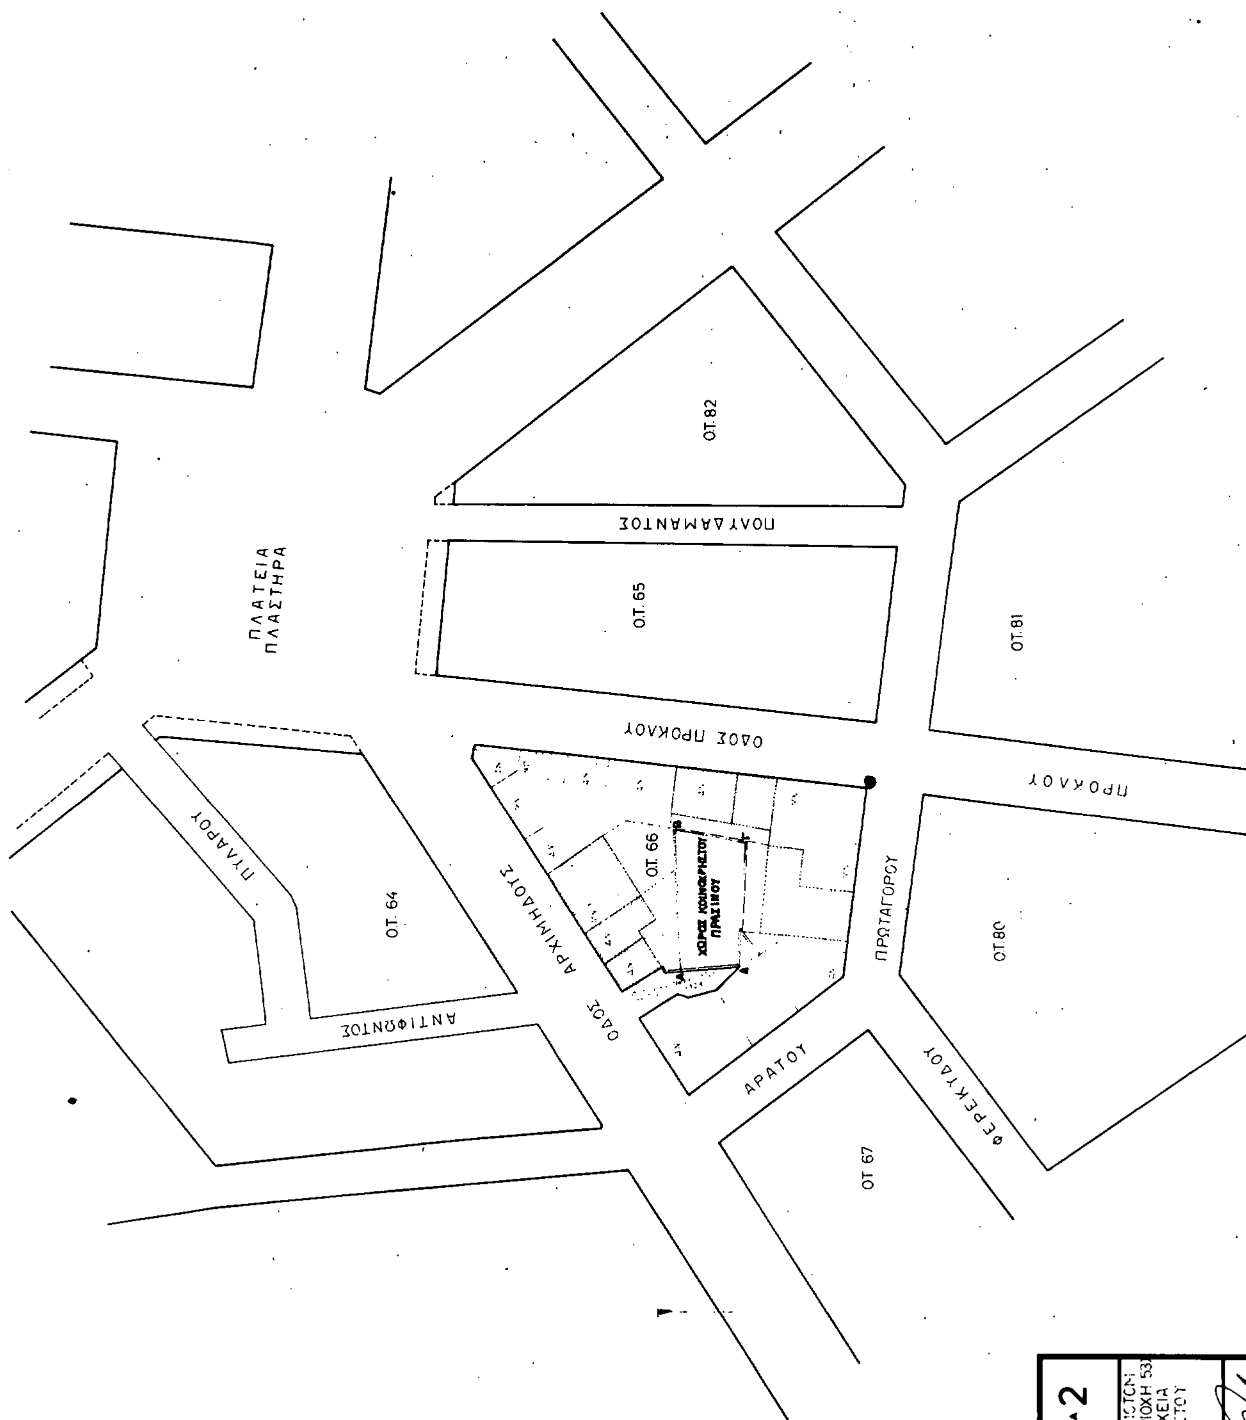

ΔΗΜΟΣ ΑΘΗΝΑΙΩΝ
ΔΙΕΥΘΥΝΣΗ ΣΧΕΔΙΟΥ ΠΟΛΕΩΣ

ΔΙΑΜΕΡΙΣΜΑ 2

ΑΡ. ΣΧΕΔ.

ΘΕΜΑ

ΤΡΟΠΟΠΟΙΗΣΗ ΤΟΥ ΕΓΚΕΚΡΙΜΕΝΟΥ ΡΥΜΟΤΟΜΙΚΟΥ ΣΧΕΔΙΟΥ ΤΗΣ ΠΟΛΕΩΣ ΣΤΟ ΟΤ 66 (ΠΕΡΙΟΧΗ 53) ΜΕ ΧΑΡΑΚΤΗΡΙΣΜΟ ΧΩΡΟΥ ΥΠΟ ΣΤΟΙΧΕΙΑ (Α-Β-Γ-Δ-Α) ΩΣ ΧΩΡΟΥ ΚΟΙΝΟΧΡΗΣΤΟΥ ΠΡΑΣΙΝΟΥ

ΚΛ. 1: 500

ΗΜΕΡΟΜΗΝΙΑ

Ο ΣΧΕΔΙΑΣΤΗΣ	Ο ΜΗΧΑΝΙΚΟΣ	Ο ΔΙΕΥΘΥΝΤΗΣ	Ο ΑΝΤΙΔΗΜΑΡΧΟΣ

ΔΙΟΡΘΩΣΕΙΣ ΣΦΑΛΜΑΤΩΝ

(6)

Στο ΦΕΚ 968/Δ/31.12.91, όπου δημοσιεύθηκε η 103571/7467/17.12.92 απόφαση του Υπουργού ΠΕΧΩΔΕ, «Έγκριση Γ.Π.Σ. του Δήμου Αμαρουσίου», στη σελίδα 9358 και στο 15ο στίχο, διορθώνεται το εσφαλμένο «Κάτω Σωρός» Μαρμαράδικα περιοχή τύμβου – Δούχα, περιοχή Αγίου Θωμά .....» κ.λπ. , στο ορθό «Κάτω Σωρός» Μαρμαράδικα περιοχή τύμβου – Δούχα περιοχή Δηλαβέρη περιοχή Αγίου Θωμά .....» κλπ.

(Από το ΥΠΕΧΩΔΕ)

ΑΠΟ ΤΟ ΕΘΝΙΚΟ ΤΥΠΟΓΡΑΦΕΙΟ